


Réception maçonnerie, rappel des tolérances:
 - dimensions générales: 1 cm
 - décalages de niveaux: 1 cm
 - diagonales: 0,1% ou 1,5 cm
 - Aplombs : 3 mm tout les 2,50 m
 - Planimétrie : +/- 2mm/ml
 - Devers en bords de dalle : 2mm pour 20cm
 - Pas de ferrailage dans l'axe de l'ossature bois

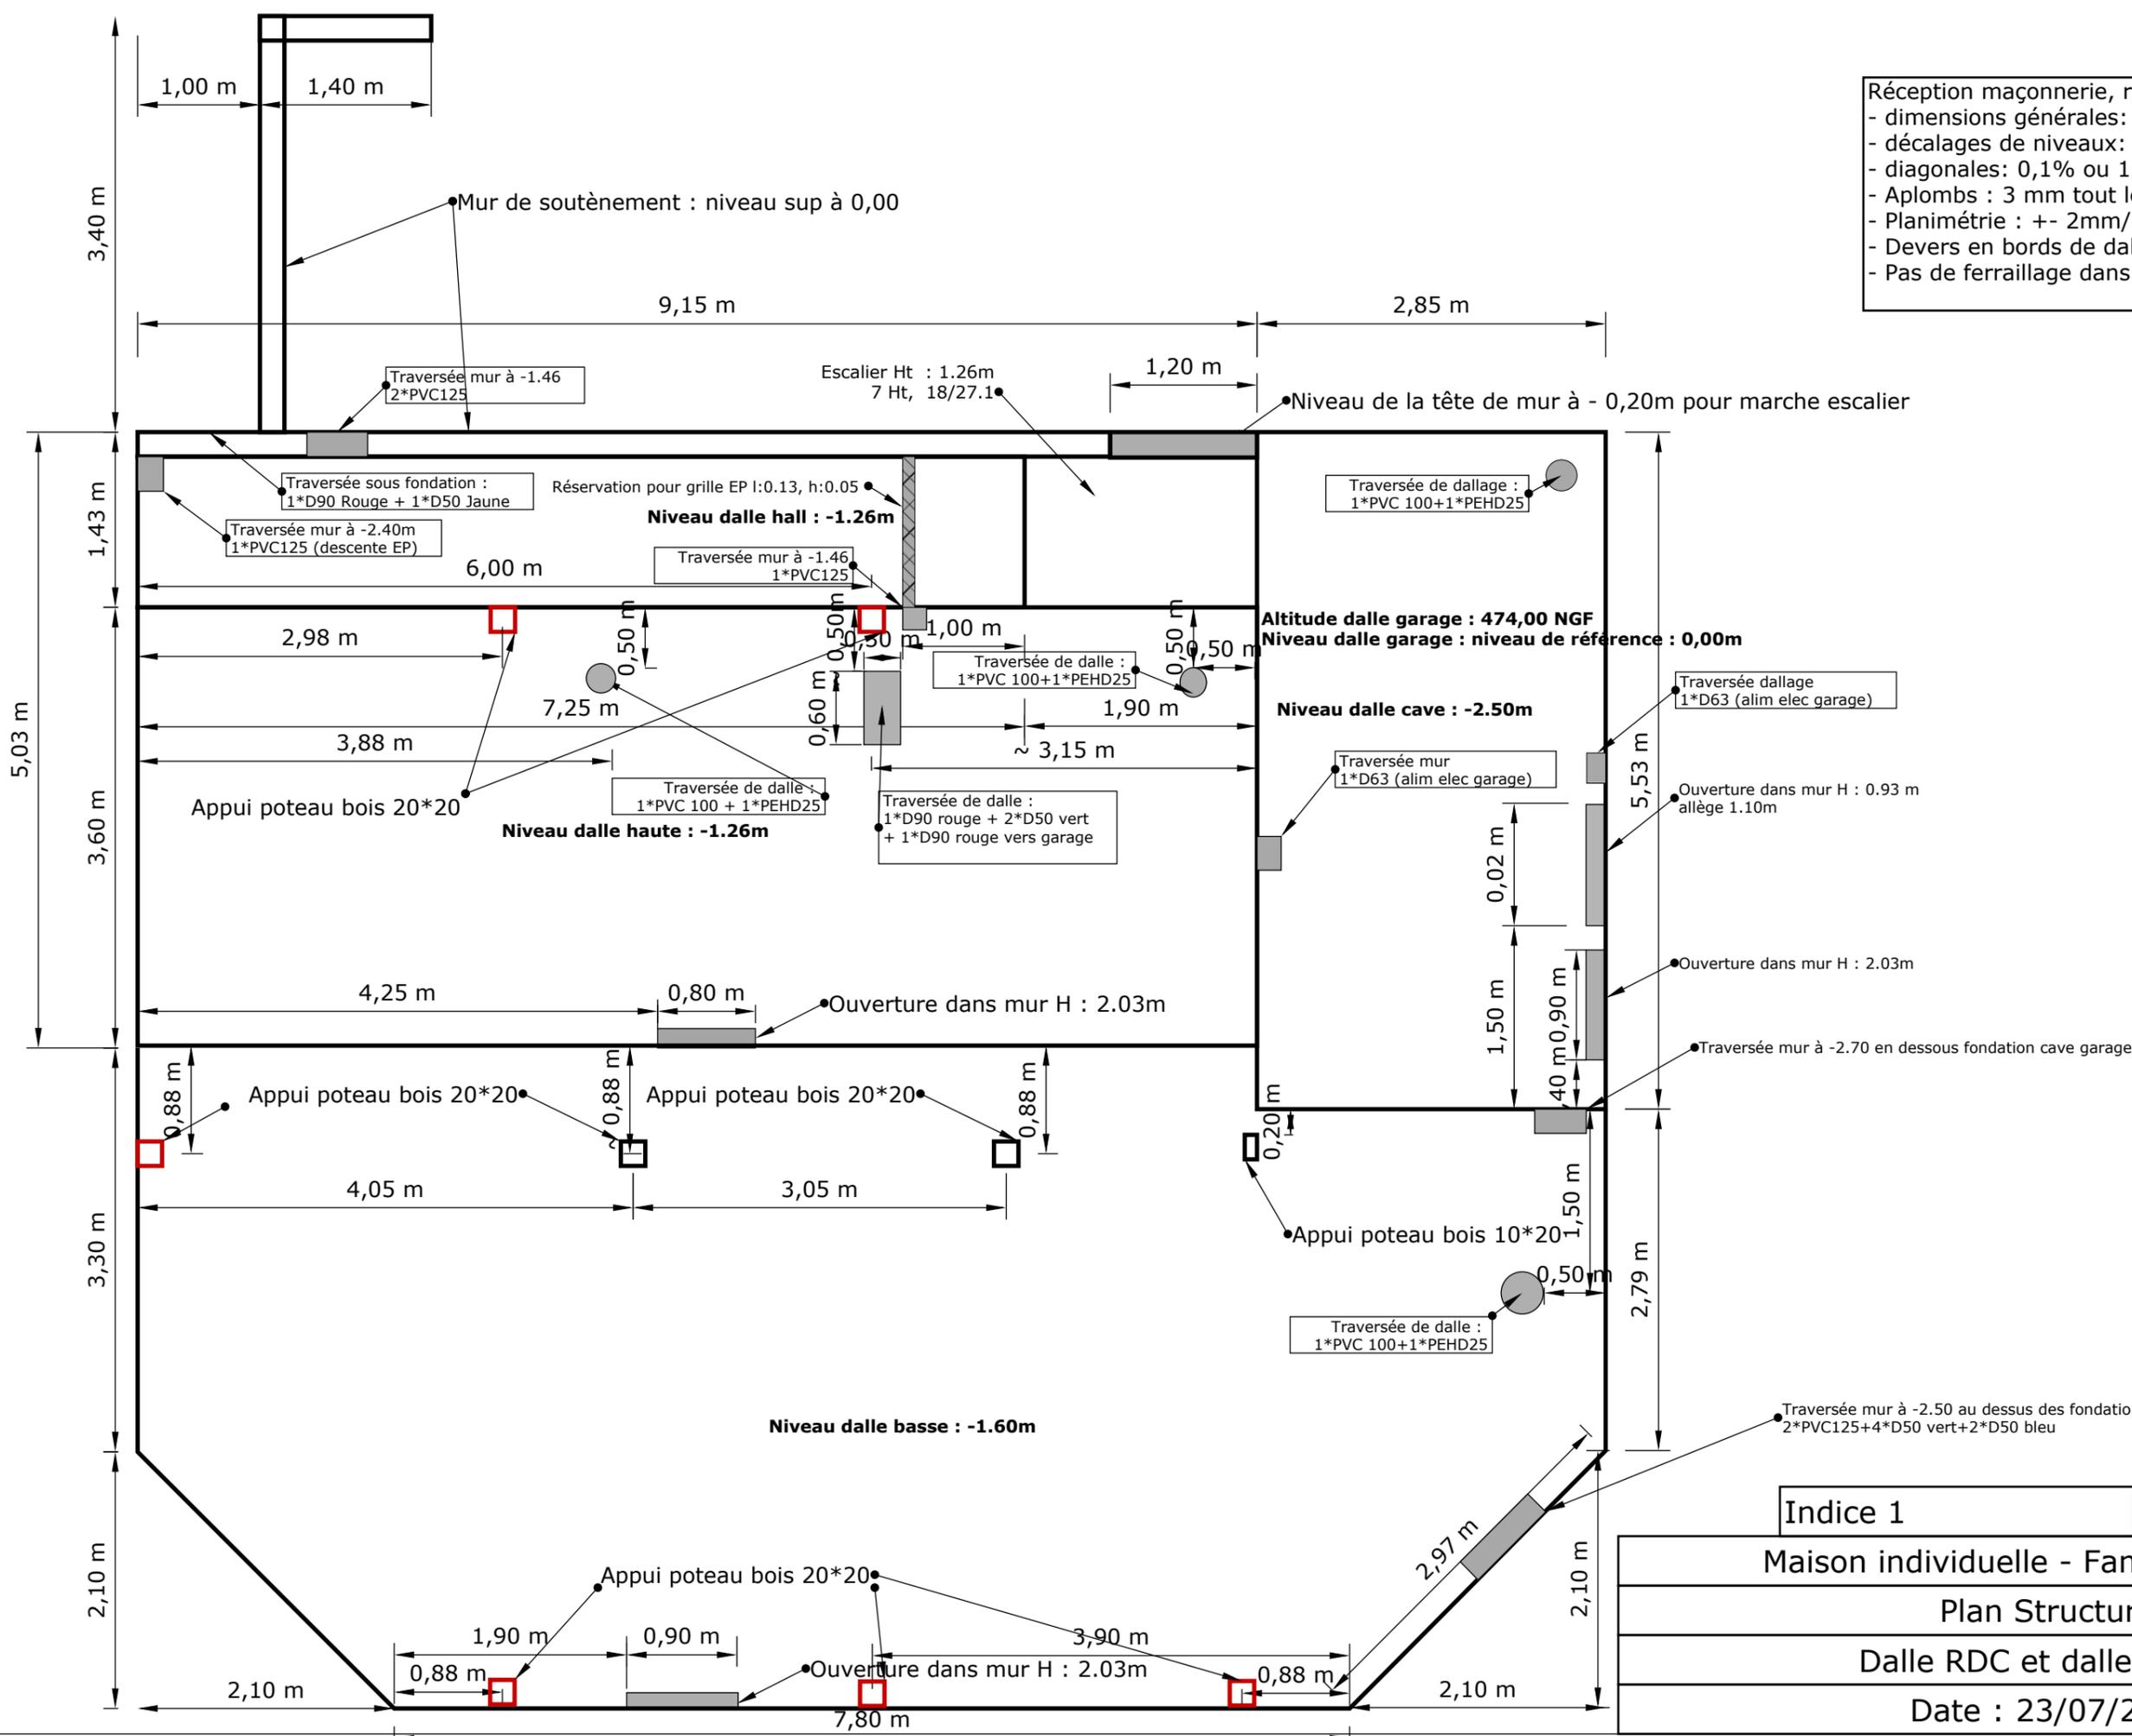

Indice 1	Echelle : 1/50
Maison individuelle - Famille Pouchelle	
Plan Structure	
Dalle RDC et dalle garage	
Date : 23/07/2015	