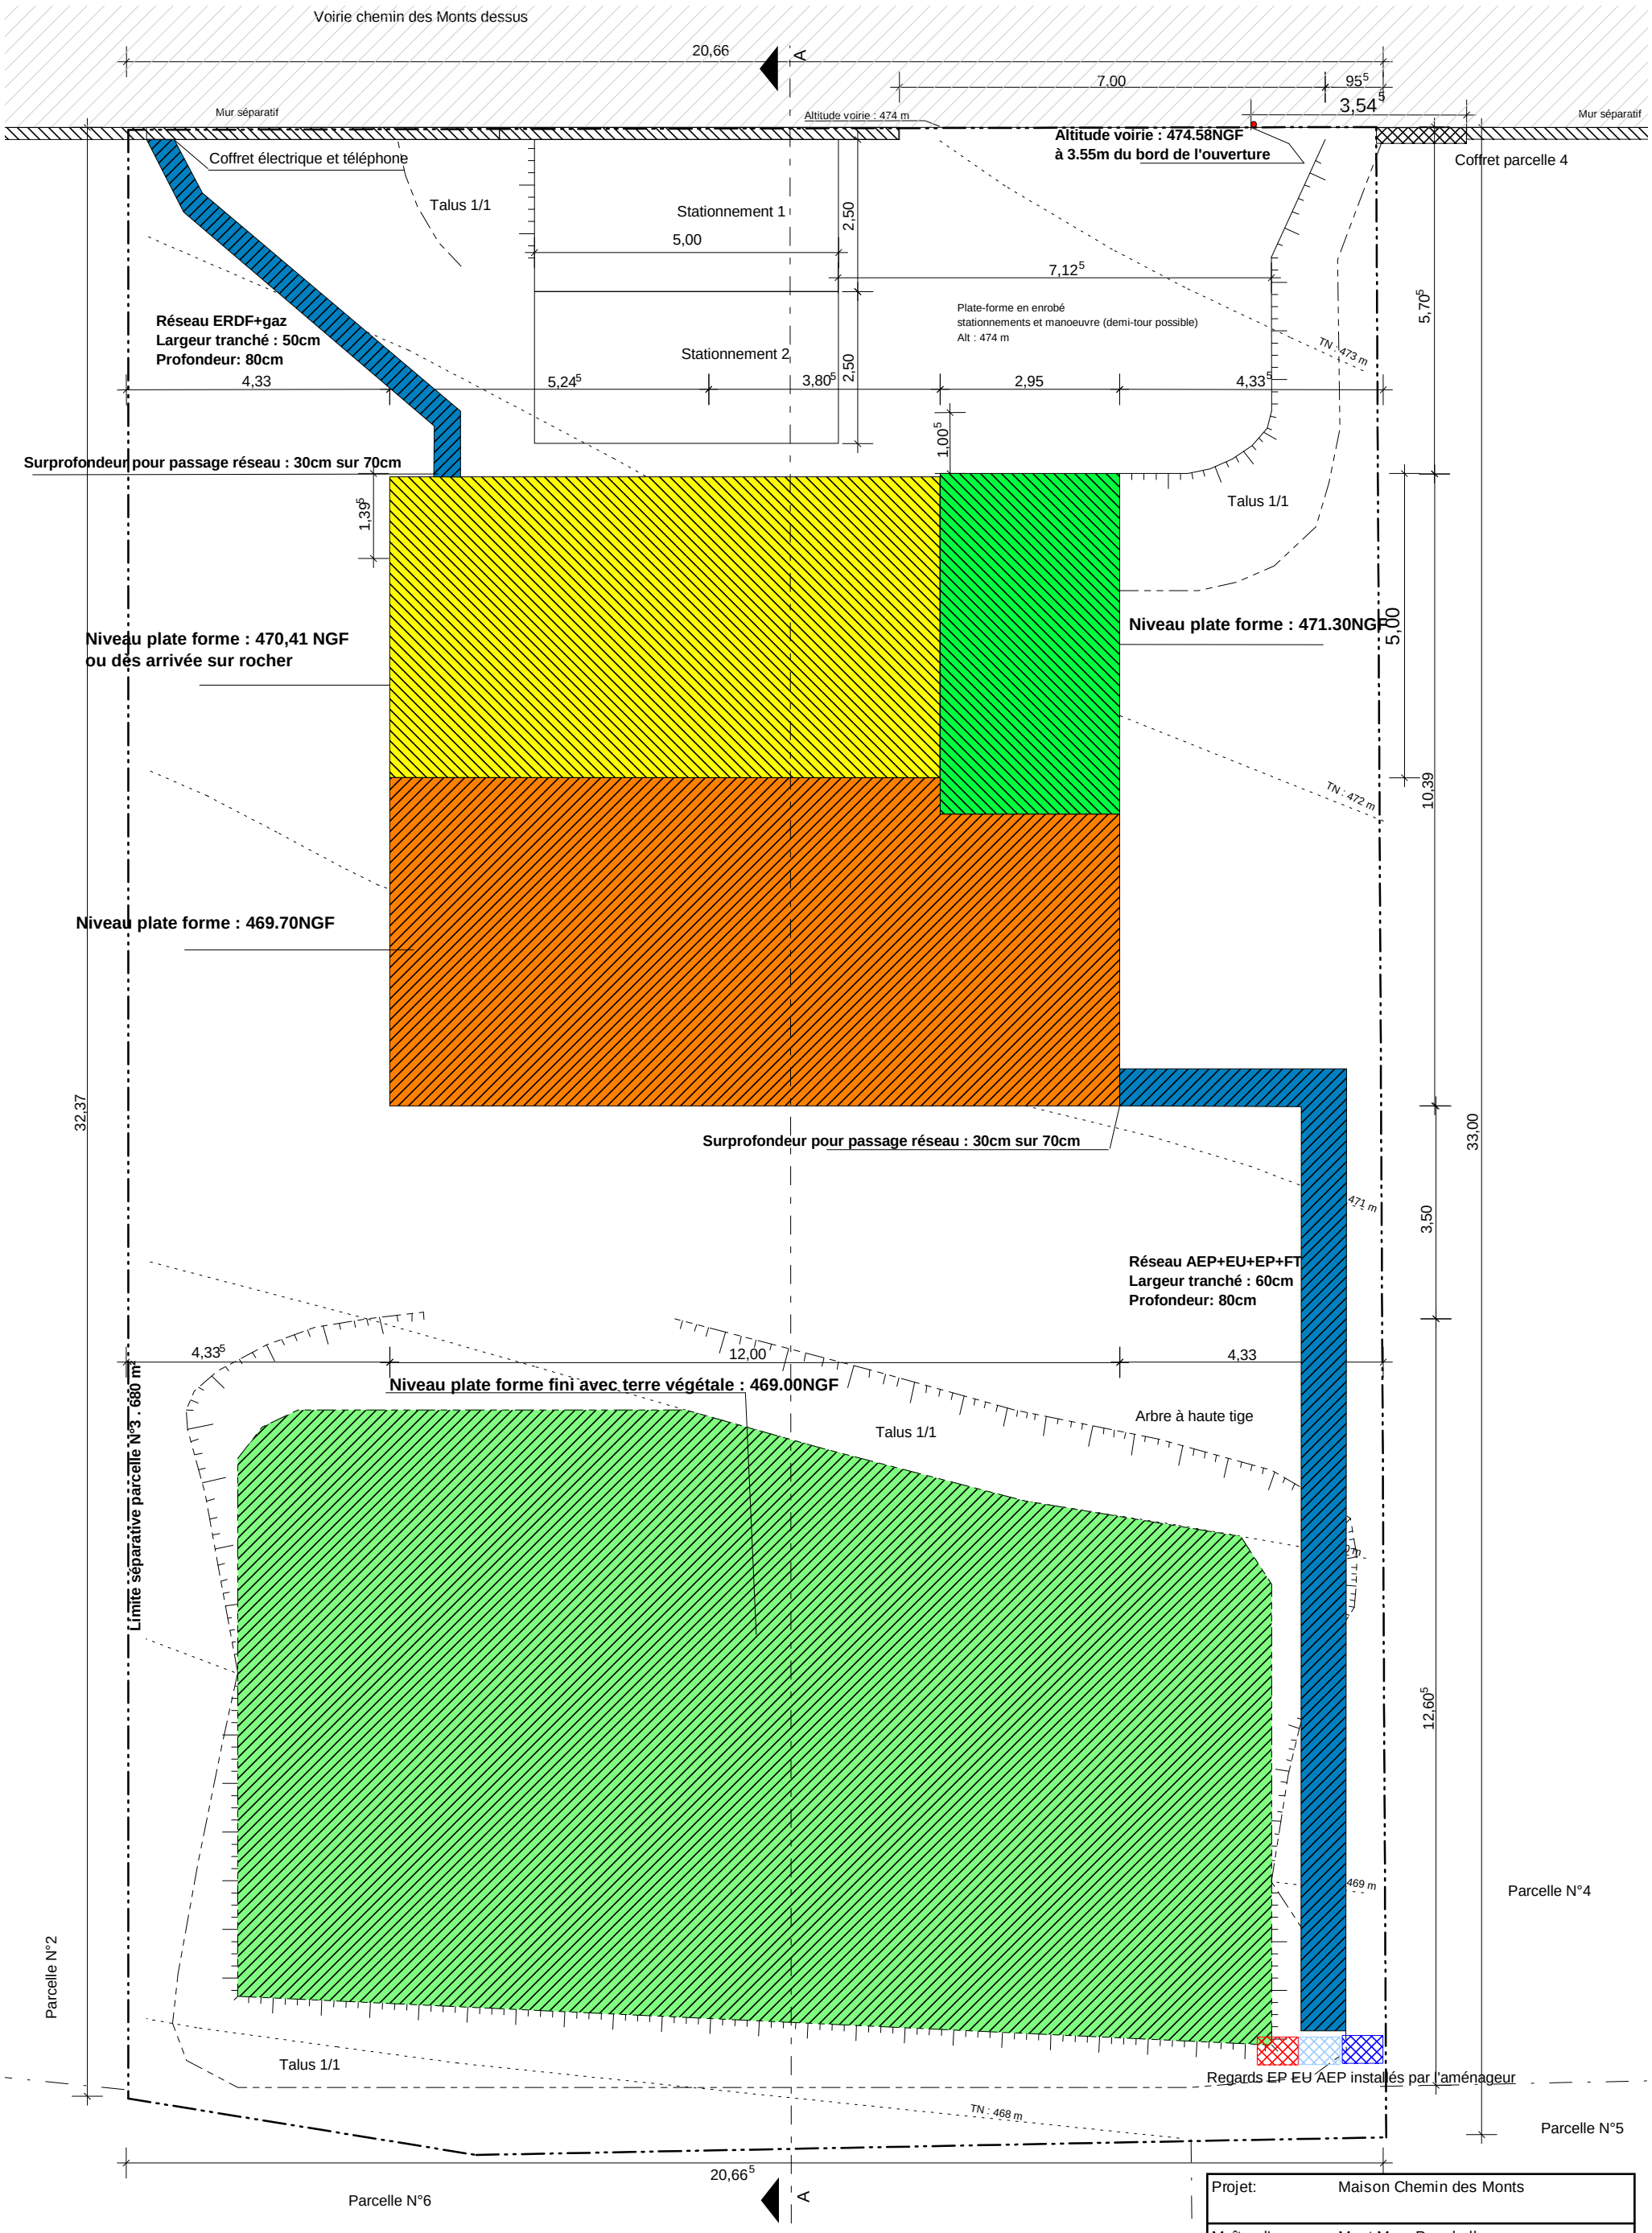

Projet:	Maison Chemin des Monts		
Maître d'ouvrage:	Mr et Mme Pouchelle		
Maître d'oeuvre:	Mr et Mme Pouchelle		
Nom de fichier: Planterrassement			
Échelle: 1 : 100	Date: 08/07/2015	Rez-de-chaussée	